


N

Façade Nord


1:200

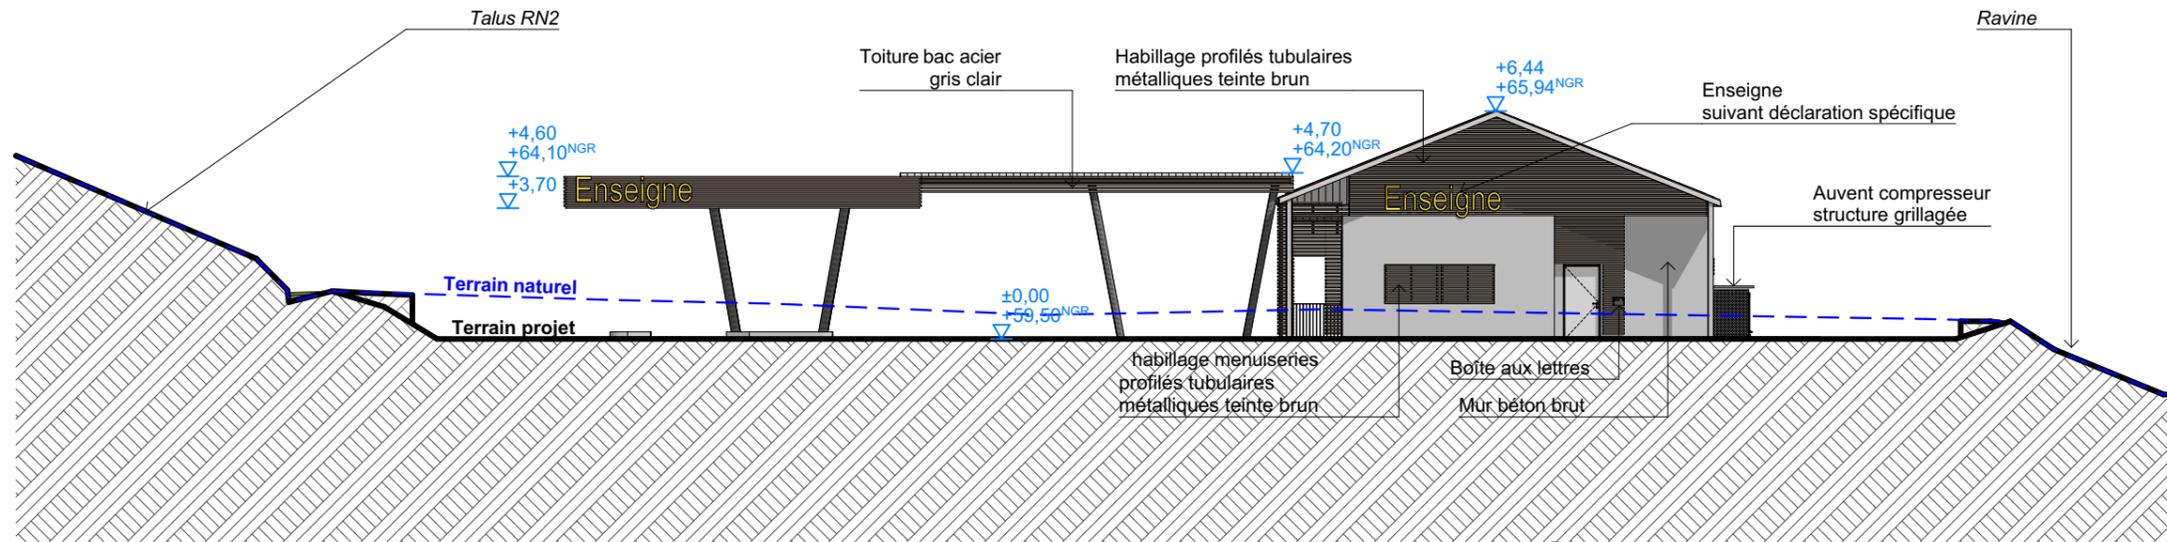

S

Façade Sud

1:200

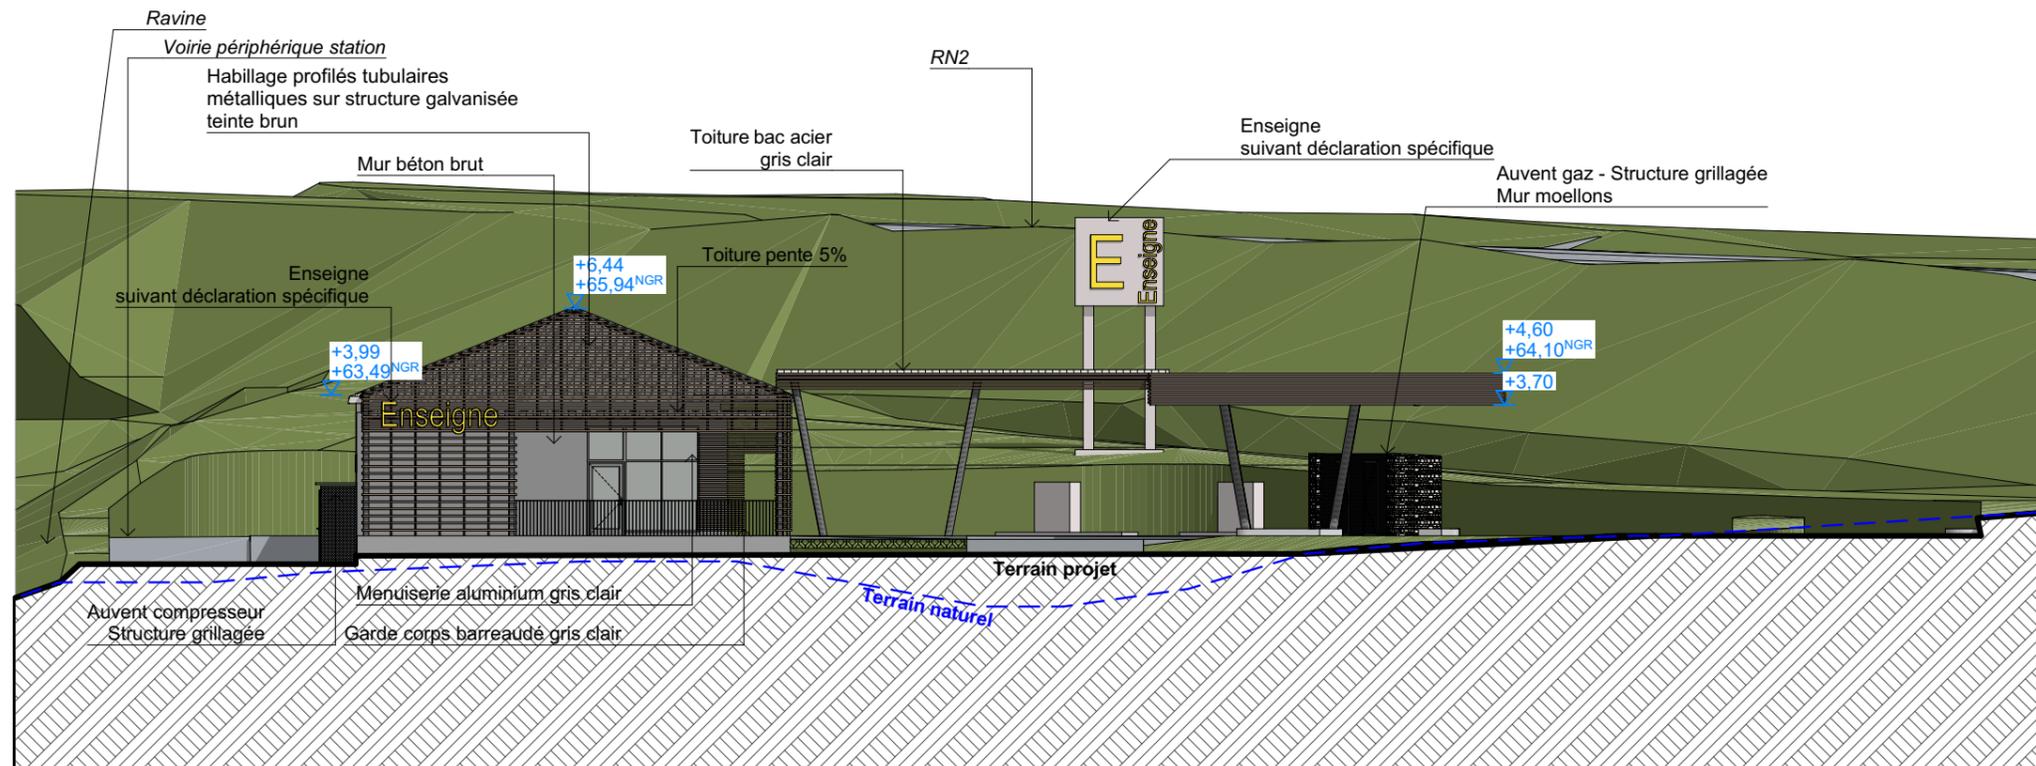

Les présents plans sont exclusivement destinés à la demande de permis de construire. Ils ne sont pas des plans d'exécution et ne peuvent donc en aucun cas être directement utilisés pour réaliser la construction.

Etabli par :  LES ARCHITECTES DE L'ÉPERON MI DE L'ÉPERON <small>52 RUE FOND GÉNÉRESE L'ÉPERON 97435 SAINT-GILLES LES HAUTS T. 0262 55 45 15 AGENCE@ARCHI-ÉPERON.COM WWW.ARCHI-ÉPERON.COM</small>	Maître d'ouvrage : FONCIERE DE TERRE ROUGE 160 Chemin Frédéline 97410 Saint Pierre Station Service RN2 Terre Rouge 97410 Saint Pierre	N° de dossier : 282 N° d'affaire : ARC/18-03-01 Dessiné par : VN Vérifié par : HP	PC	Plan des façades Nord et Sud			N° pièce : PC5.1
				Opération : <small>LES ARCHITECTES DE L'ÉPERON MI DE L'ÉPERON 52 RUE FOND GÉNÉRESE L'ÉPERON 97435 SAINT-GILLES LES HAUTS SIREN 501 493 035 N°ORDRE NATIONAL 512229</small>	Date : 23/03/2023	Indices :	